




théâtre

40 personnes

INCLUS DANS LA LOCATION

- ✓ 1 table Ø 120cm
- ✓ tableau blanc
- ✓ paperboard
- ✓ 21 chaises
- ✓ écran interactif
- ✓ sitting ball & tabouret
- ✓ accès wifi
- ✓ accès cuisine & café
- ✓ sonorisation & micro filaire

ENTRÉE PMR

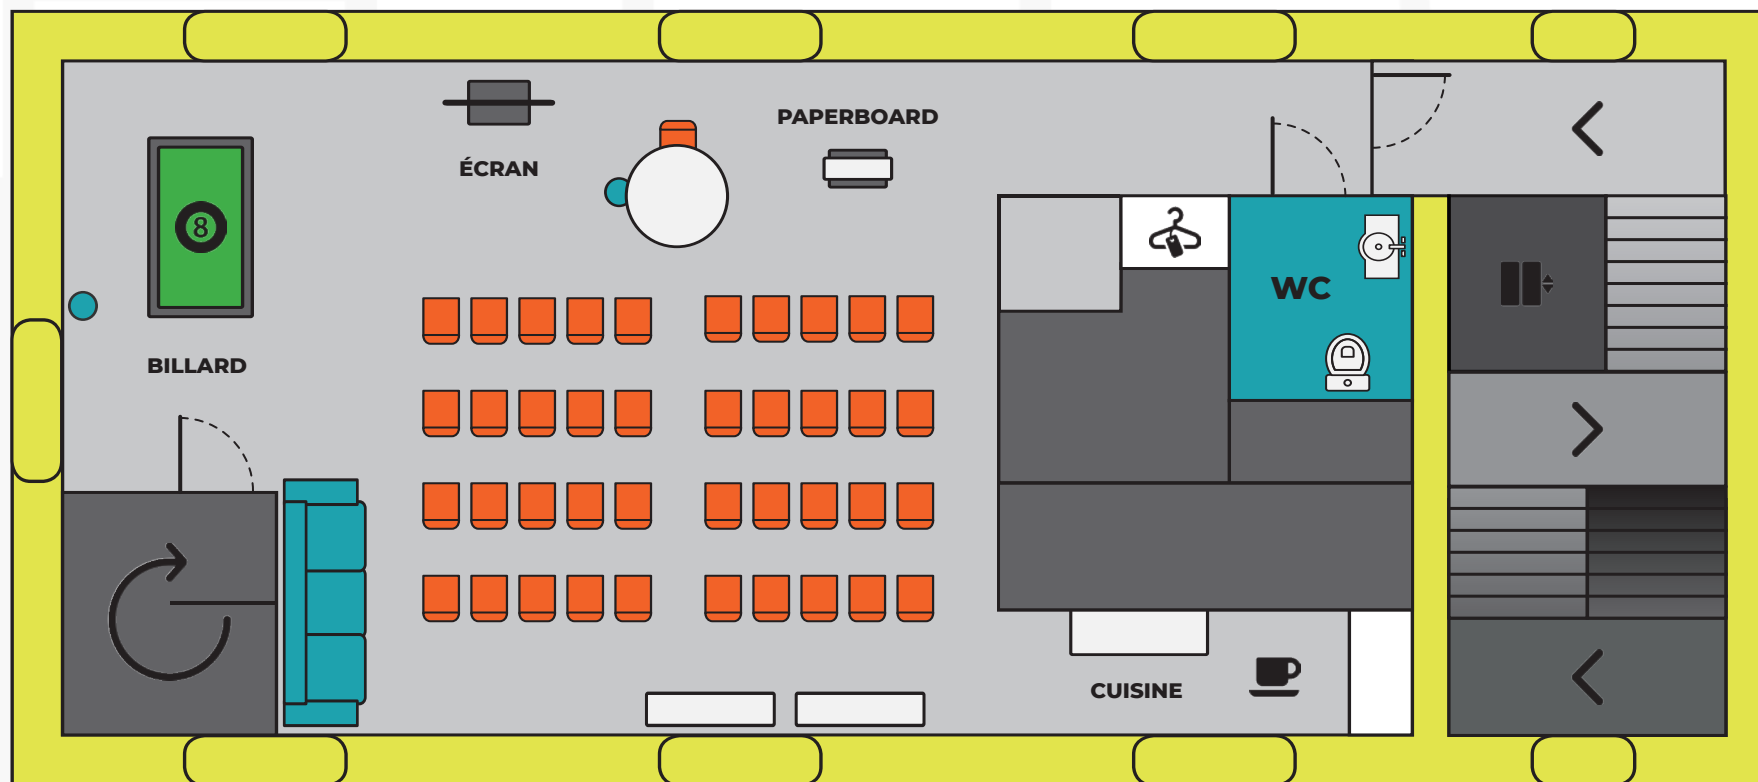

ENTRÉE PRINCIPALE

QUAI D'ÎLE ET RANCE

+ Services supplémentaire

- Location de matériels sur devis
- Traiteur sur devis



théâtre

40 personnes

INCLUS DANS LA LOCATION

- ✓ 1 table Ø 120cm
- ✓ 21 chaises
- ✓ accès wifi
- ✓ tableau blanc
- ✓ écran interactif
- ✓ accès cuisine & café
- ✓ paperboard
- ✓ sitting ball & tabouret
- ✓ sonorisation & micro filaire

ÉQUIPEMENT
SUPPLÉMENTAIRE
SUR DEVIS

100 %

PERSONNALISABLE



* SUGGESTION DE PRÉSENTATION

**BUFFET
TRAITEUR
SUR DEVIS**

+ Services supplémentaire

- Location de matériels sur devis
- Traiteur sur devis




En U

20 personnes

INCLUS DANS LA LOCATION

- ✓ 10 tables 120x60cm
- ✓ 21 chaises
- ✓ accès wifi
- ✓ tableau blanc
- ✓ écran interactif
- ✓ accès cuisine & café
- ✓ paperboard
- ✓ sitting ball & tabouret
- ✓ sonorisation & micro filaire

ENTRÉE PMR

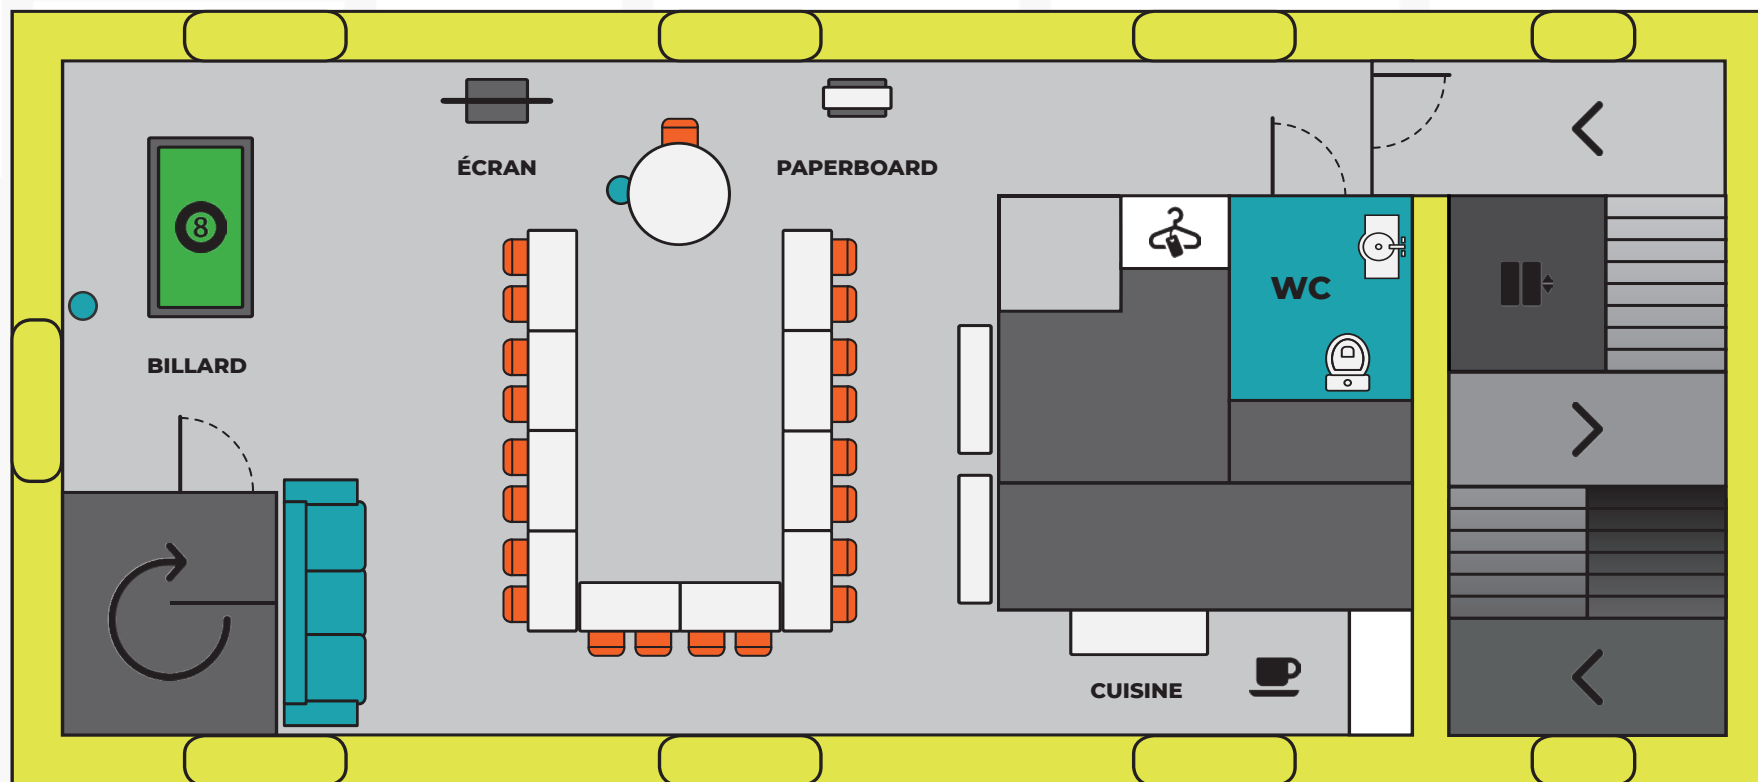

ENTRÉE PRINCIPALE



QUAI D'ÎLE ET RANCE

+ Services supplémentaire

- Location de matériels sur devis
- Traiteur sur devis



En U
20 personnes

INCLUS DANS LA LOCATION

- ✓ 10 tables 120x60cm
- ✓ 21 chaises
- ✓ accès wifi
- ✓ tableau blanc
- ✓ écran interactif
- ✓ accès cuisine & café
- ✓ paperboard
- ✓ sitting ball & tabouret
- ✓ sonorisation & micro filaire

**ÉQUIPEMENT
SUPPLÉMENTAIRE
SUR DEVIS**

100 %

PERSONNALISABLE



* SUGGESTION DE PRÉSENTATION

**BUFFET
TRAITEUR
SUR DEVIS**

+ Services supplémentaire

- Location de matériels sur devis
- Traiteur sur devis




Classe

20 personnes

INCLUS DANS LA LOCATION

- ✓ 10 tables 120x60cm
- ✓ tableau blanc
- ✓ paperboard
- ✓ 21 chaises
- ✓ écran interactif
- ✓ sitting ball & tabouret
- ✓ accès wifi
- ✓ accès cuisine & café
- ✓ sonorisation & micro filaire

ENTRÉE PMR

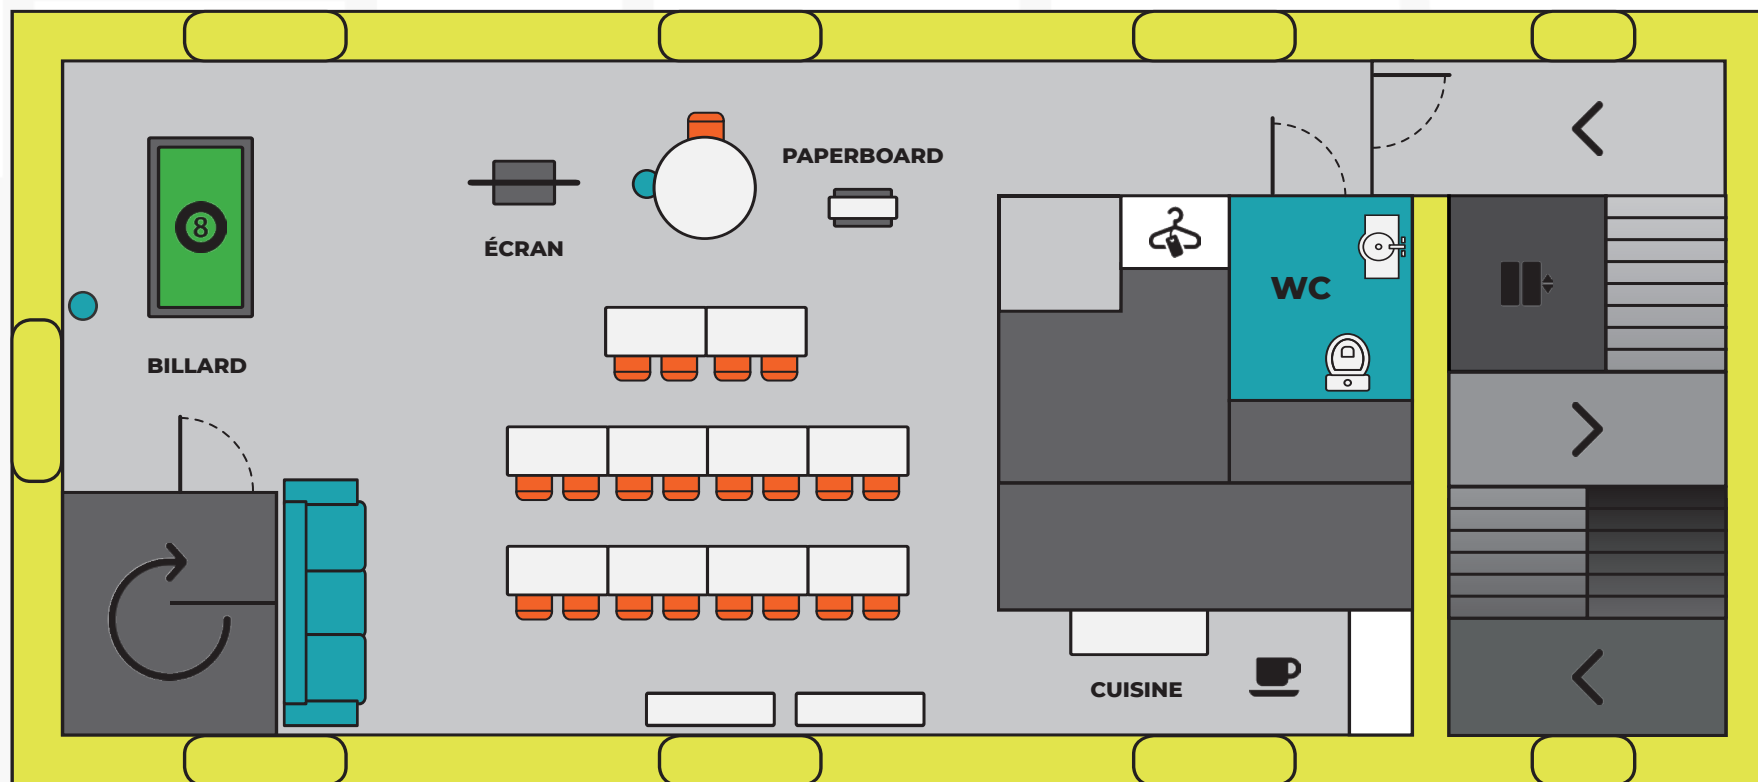

ENTRÉE PRINCIPALE



QUAI D'ÎLE ET RANCE

+ Services supplémentaire

- Location de matériels sur devis
- Traiteur sur devis



Classe

20 personnes

INCLUS DANS LA LOCATION

- ✓ 10 tables 120x60cm
- ✓ tableau blanc
- ✓ paperboard
- ✓ 21 chaises
- ✓ écran interactif
- ✓ sitting ball & tabouret
- ✓ accès wifi
- ✓ accès cuisine & café
- ✓ sonorisation & micro filaire

ÉQUIPEMENT
SUPPLÉMENTAIRE
SUR DEVIS

100 %

PERSONNALISABLE



* SUGGESTION DE PRÉSENTATION

**BUFFET
TRAITEUR
SUR DEVIS**

+ Services supplémentaire

- Location de matériels sur devis
- Traiteur sur devis




Îlot

20 personnes

INCLUS DANS LA LOCATION

- ✓ 8 tables 120x60cm
- ✓ 20 chaises
- ✓ accès wifi
- ✓ tableau blanc
- ✓ écran interactif
- ✓ accès cuisine & café
- ✓ paperboard
- ✓ sitting ball & tabouret
- ✓ sonorisation & micro filaire

ENTRÉE PMR

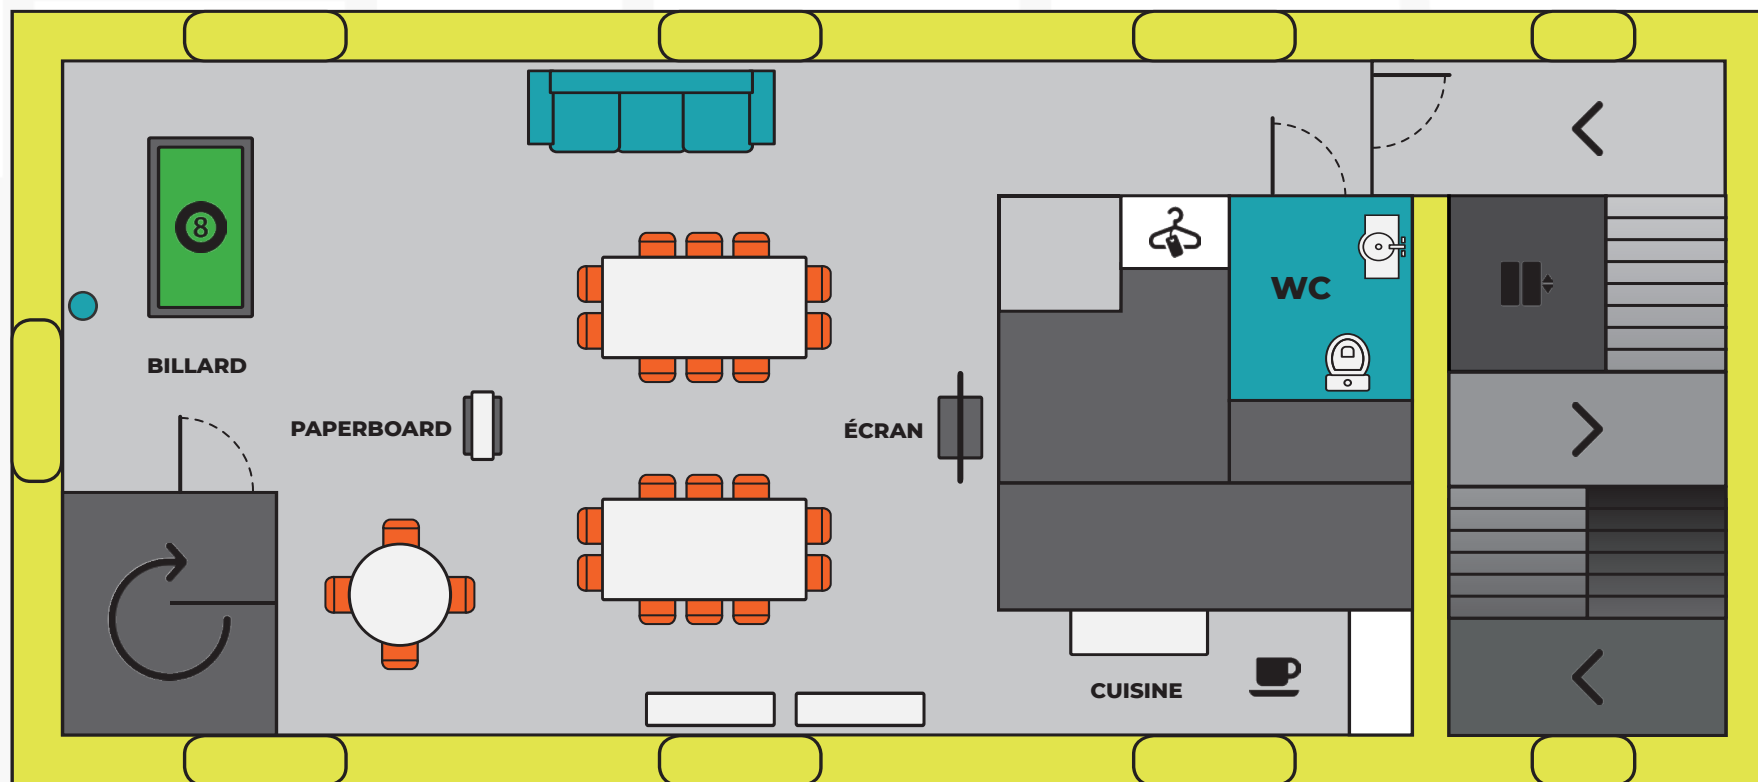

ENTRÉE PRINCIPALE



QUAI D'ÎLE ET RANCE

+ Services supplémentaire

- Location de matériels sur devis
- Traiteur sur devis



Îlot

20 personnes

INCLUS DANS LA LOCATION

- | | | |
|---------------------|------------------------|--------------------------------|
| ✓ 8 tables 120x60cm | ✓ tableau blanc | ✓ paperboard |
| ✓ 20 chaises | ✓ écran interactif | ✓ sitting ball & tabouret |
| ✓ accès wifi | ✓ accès cuisine & café | ✓ sonorisation & micro filaire |

**ÉQUIPEMENT
SUPPLÉMENTAIRE**

SUR DEVIS

100 %

PERSONNALISABLE



* SUGGESTION DE PRÉSENTATION

**BUFFET
TRAITEUR
SUR DEVIS**

+ Services supplémentaire

- Location de matériels sur devis
- Traiteur sur devis




cocktail

90 personnes

INCLUS DANS LA LOCATION

- ✓ 10 tables 120x60cm
- ✓ tableau blanc
- ✓ paperboard
- ✓ 20 chaises
- ✓ écran interactif
- ✓ sitting ball & tabouret
- ✓ accès wifi
- ✓ accès cuisine & café
- ✓ sonorisation & micro filaire

ENTRÉE PMR

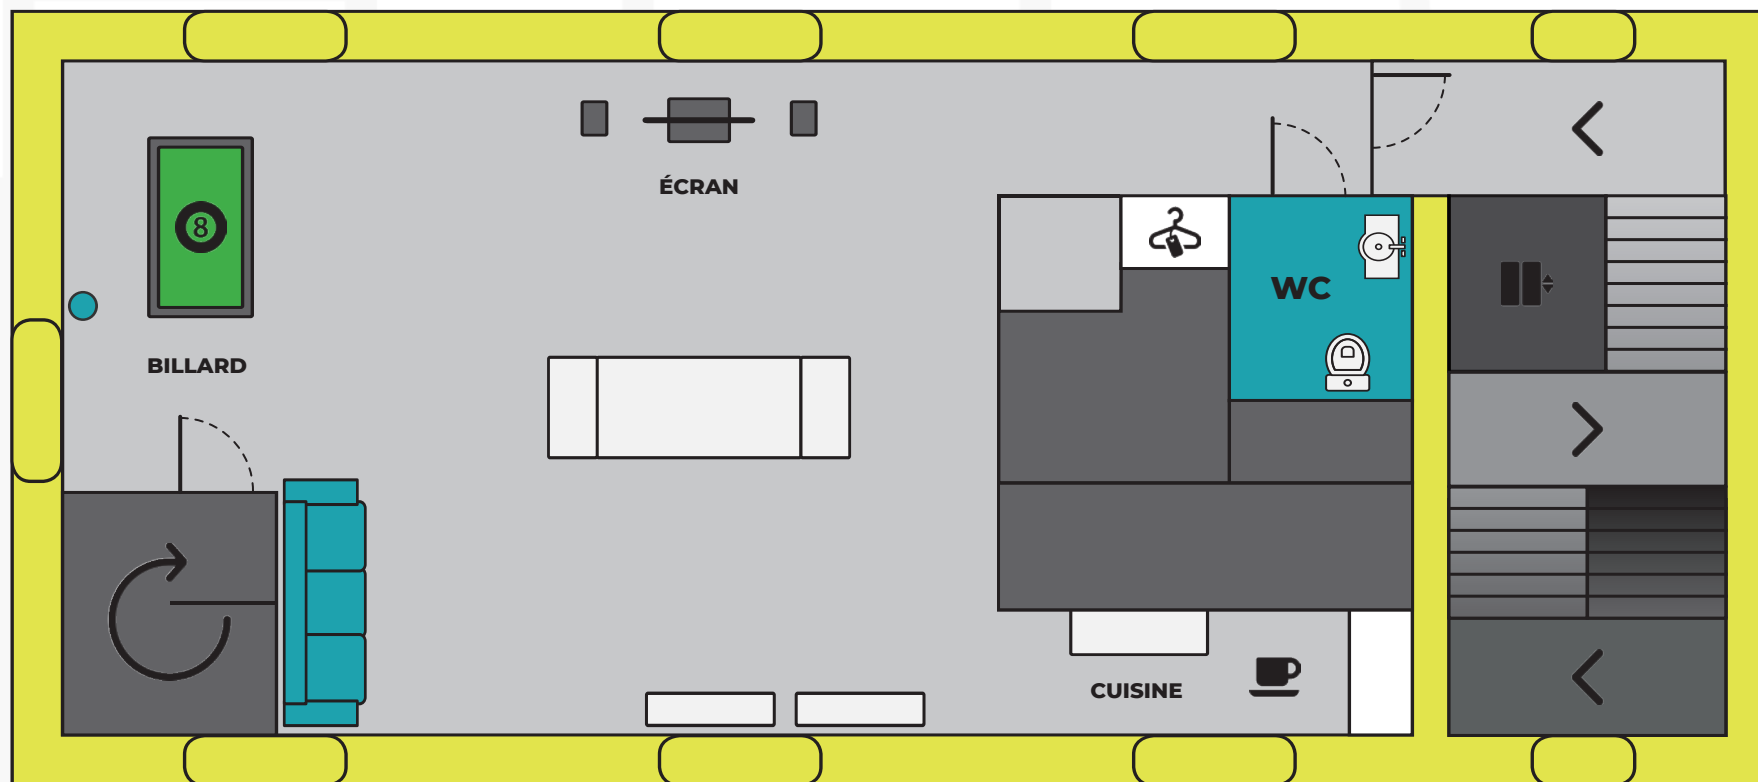

ENTRÉE PRINCIPALE



QUAI D'ÎLE ET RANCE

+ Services supplémentaire

- Location de matériels sur devis
- Traiteur sur devis



cocktail

90 personnes

INCLUS DANS LA LOCATION


- ✓ 10 tables 120x60cm
- ✓ tableau blanc
- ✓ paperboard
- ✓ 20 chaises
- ✓ écran interactif
- ✓ sitting ball & tabouret
- ✓ accès wifi
- ✓ accès cuisine & café
- ✓ sonorisation & micro filaire

ÉQUIPEMENT
SUPPLÉMENTAIRE

SUR DEVIS

100 %

PERSONNALISABLE

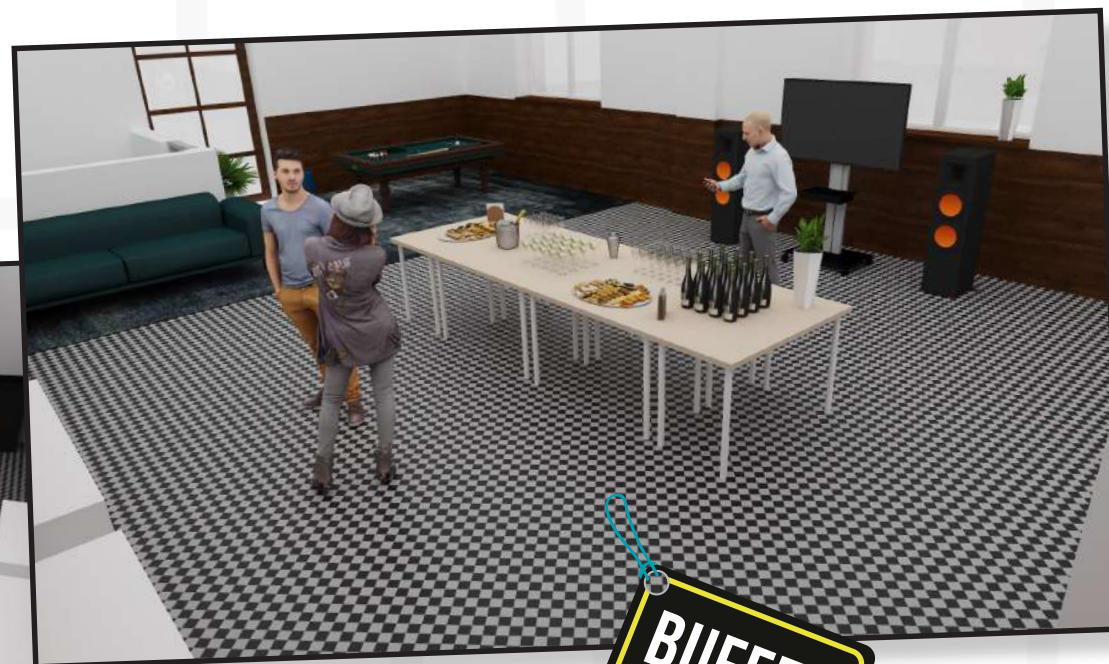

* SUGGESTION DE PRÉSENTATION

**BUFFET
TRAITEUR
SUR DEVIS**

+ Services supplémentaire

- Location de matériels sur devis
- Traiteur sur devis