




# théâtre

40 personnes

## INCLUS DANS LA LOCATION

- ✓ 1 table Ø 120cm
- ✓ tableau blanc
- ✓ paperboard
- ✓ 21 chaises
- ✓ écran interactif
- ✓ sitting ball & tabouret
- ✓ accès wifi
- ✓ accès cuisine & café
- ✓ sonorisation & micro filaire

ENTRÉE PMR

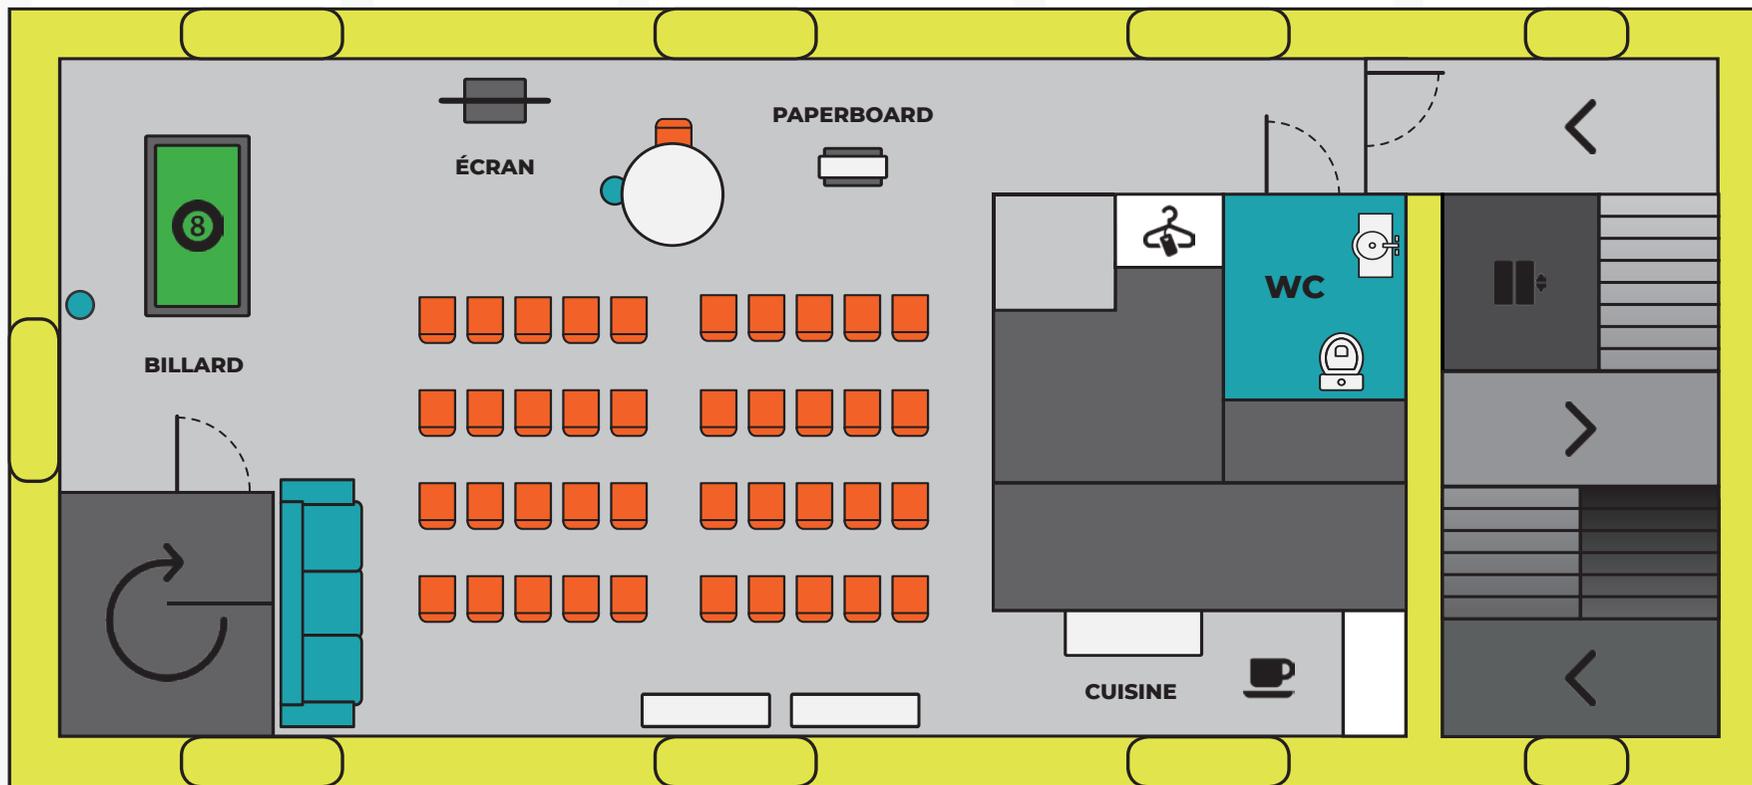

ENTRÉE PRINCIPALE



QUAI D'ÎLE ET RANCE

+ Services supplémentaires

- Location de matériels sur devis  
- Traiteur sur devis



# théâtre


40 personnes

## INCLUS DANS LA LOCATION

- ✓ 1 table Ø 120cm
- ✓ 21 chaises
- ✓ accès wifi
- ✓ tableau blanc
- ✓ écran interactif
- ✓ accès cuisine & café
- ✓ paperboard
- ✓ sitting ball & tabouret
- ✓ sonorisation & micro filaire



100 %  
**PERSONNALISABLE**

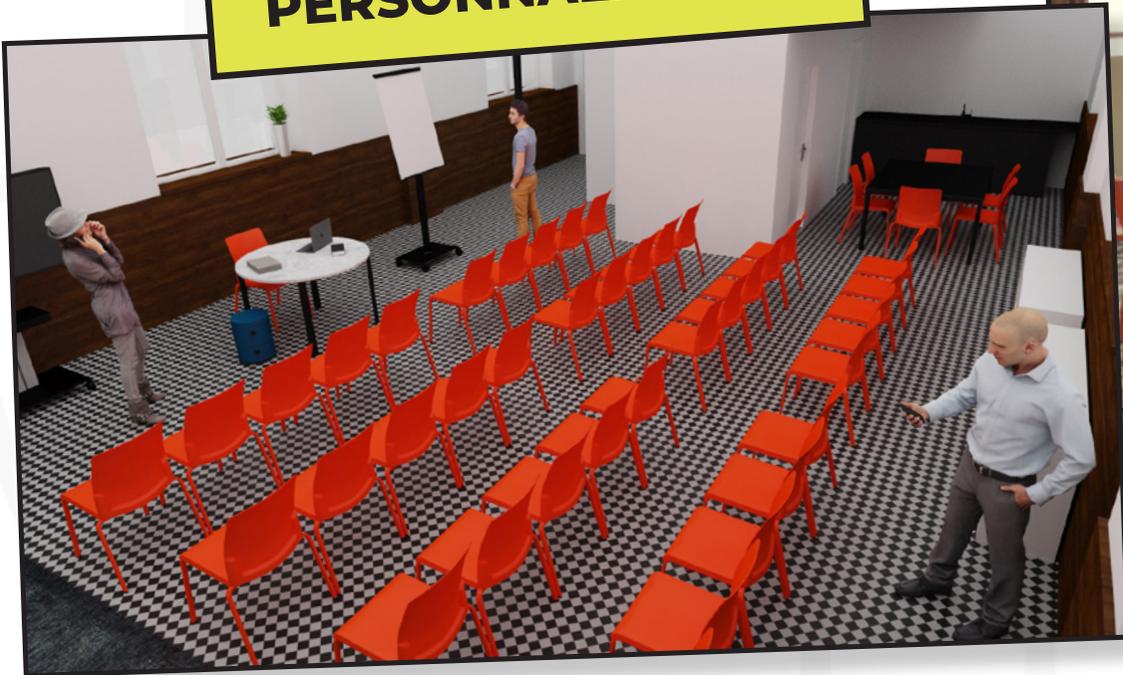

\* SUGGESTION DE PRÉSENTATION

**BUFFET  
TRAITEUR  
SUR DEVIS**

+ Services supplémentaires

- Location de matériels sur devis  
- Traiteur sur devis




**En U**

20 personnes

### INCLUS DANS LA LOCATION

- ✓ 10 tables 120x60cm
- ✓ tableau blanc
- ✓ paperboard
- ✓ 21 chaises
- ✓ écran interactif
- ✓ sitting ball & tabouret
- ✓ accès wifi
- ✓ accès cuisine & café
- ✓ sonorisation & micro filaire

**ENTRÉE PMR**

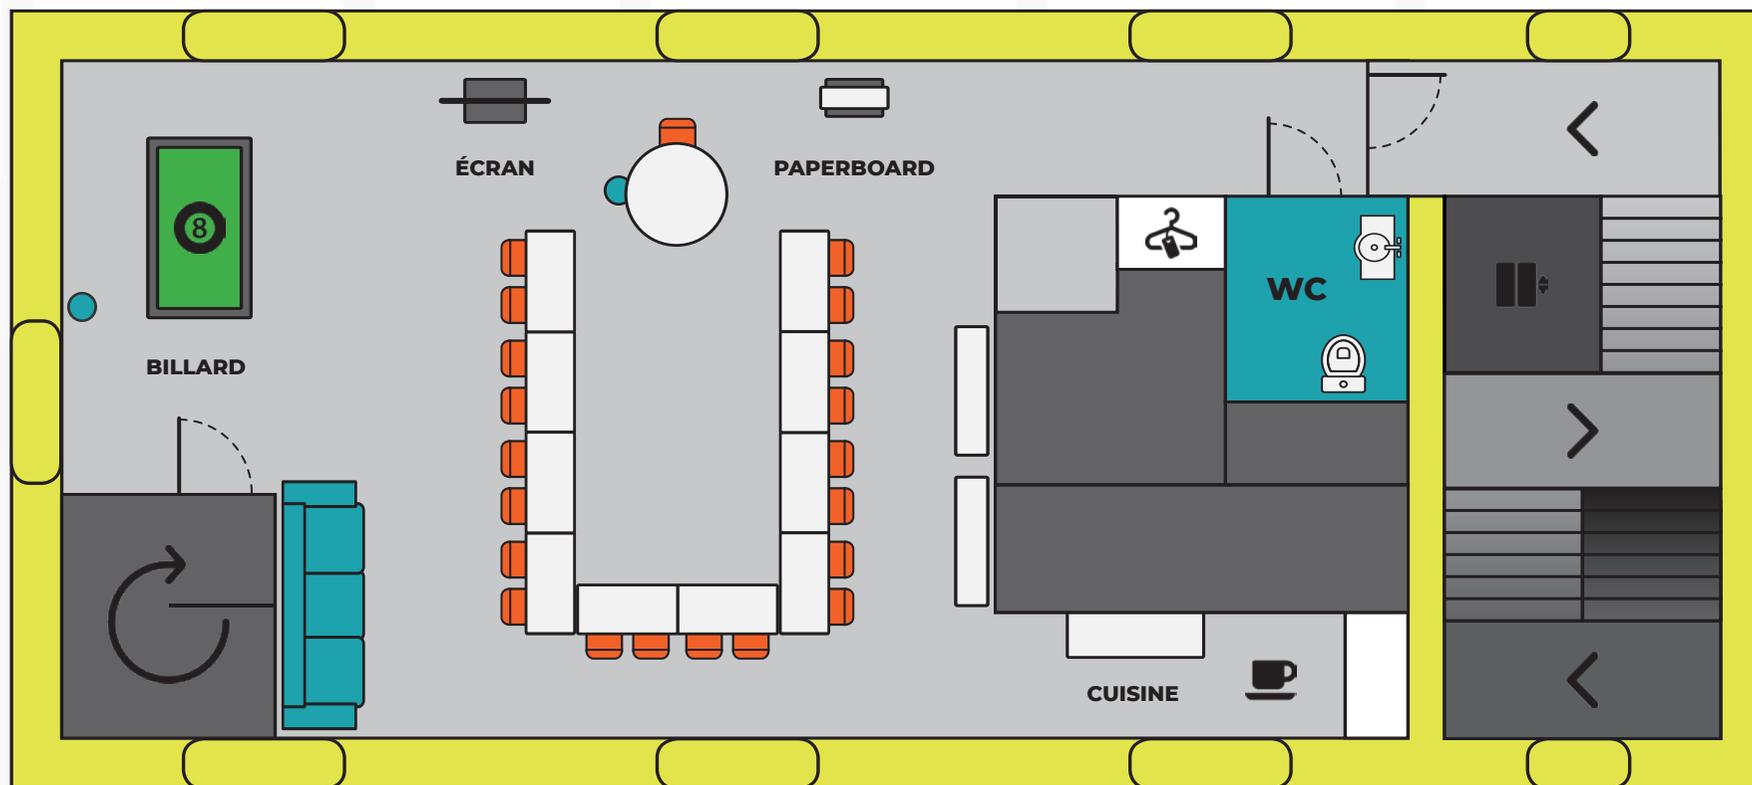

**ENTRÉE PRINCIPALE**

**QUAI D'ÎLE ET RANCE**

+ Services supplémentaires

- Location de matériels sur devis  
- Traiteur sur devis



**En U**  
20 personnes


### INCLUS DANS LA LOCATION

- ✓ 10 tables 120x60cm
- ✓ tableau blanc
- ✓ paperboard
- ✓ 21 chaises
- ✓ écran interactif
- ✓ sitting ball & tabouret
- ✓ accès wifi
- ✓ accès cuisine & café
- ✓ sonorisation & micro filaire

**ÉQUIPEMENT  
SUPPLÉMENTAIRE  
SUR DEVIS**

100 %

**PERSONNALISABLE**

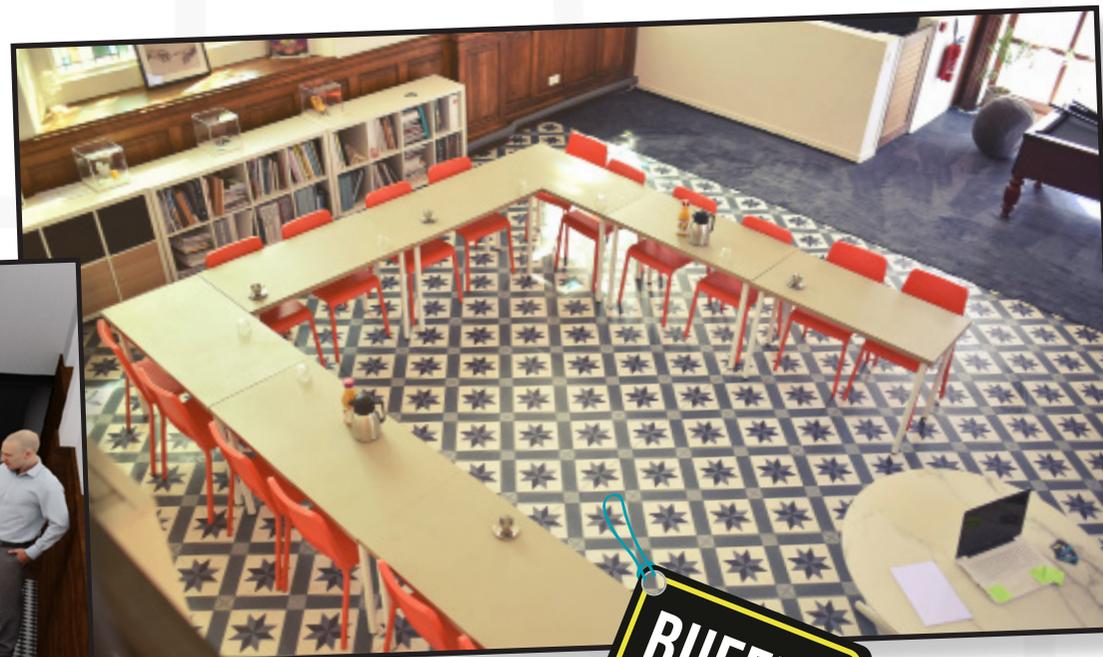

\* SUGGESTION DE PRÉSENTATION

**BUFFET  
TRAITEUR  
SUR DEVIS**

+ Services supplémentaires

- Location de matériels sur devis  
- Traiteur sur devis




## Classe

20 personnes

### INCLUS DANS LA LOCATION

- ✓ 10 tables 120x60cm
- ✓ tableau blanc
- ✓ paperboard
- ✓ 21 chaises
- ✓ écran interactif
- ✓ sitting ball & tabouret
- ✓ accès wifi
- ✓ accès cuisine & café
- ✓ sonorisation & micro filaire

ENTRÉE PMR

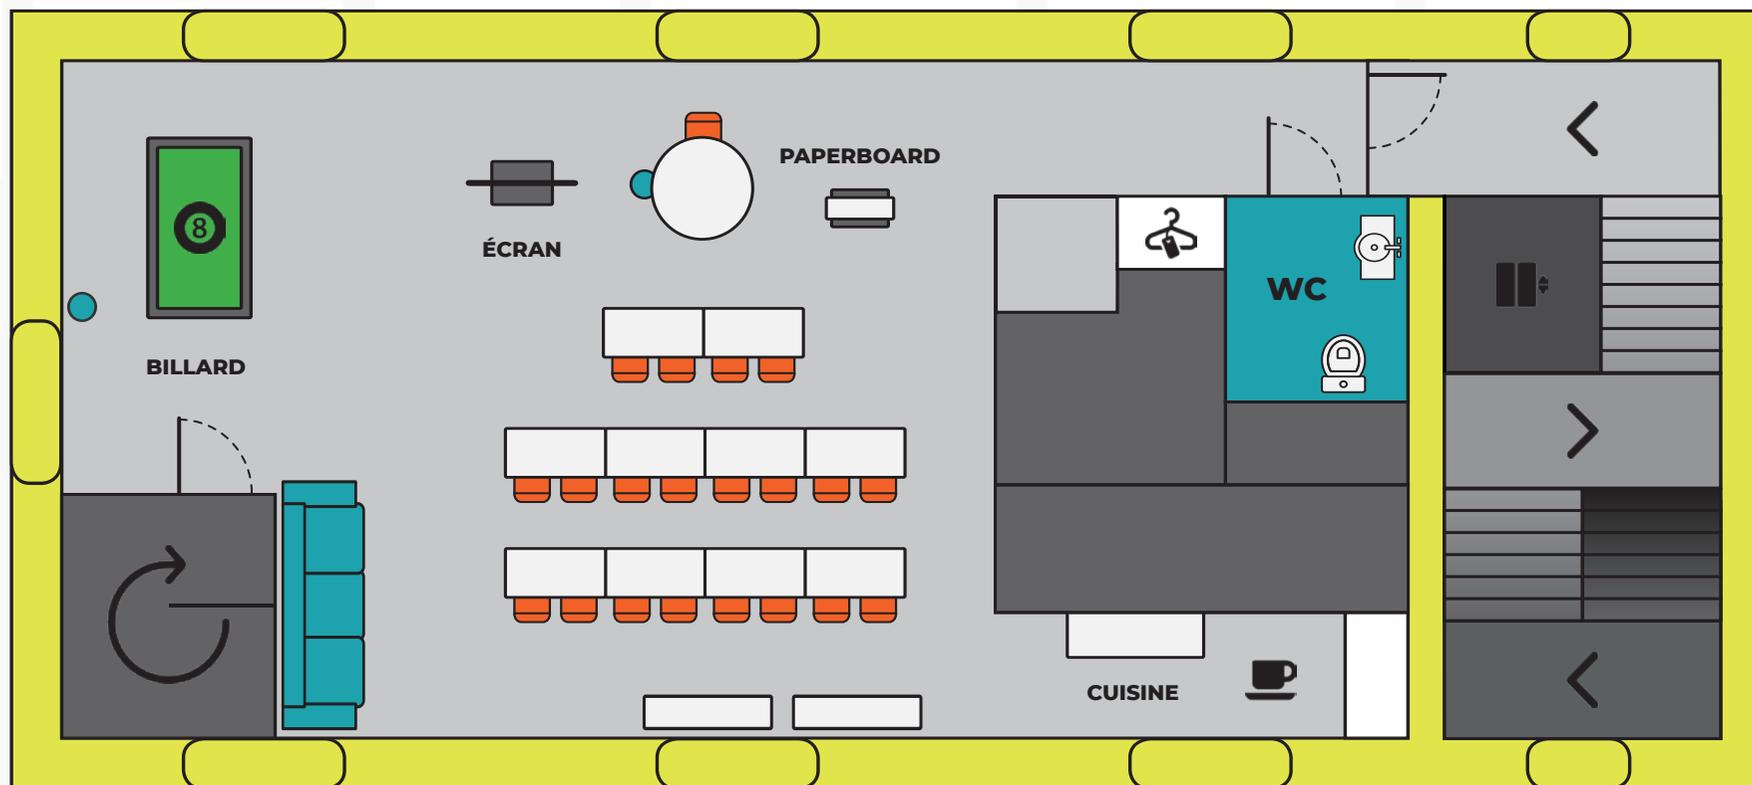

ENTRÉE PRINCIPALE

QUAI D'ÎLE ET RANCE

+ Services supplémentaires

- Location de matériels sur devis  
- Traiteur sur devis



## Classe

20 personnes

### INCLUS DANS LA LOCATION


- ✓ 10 tables 120x60cm
- ✓ 21 chaises
- ✓ accès wifi
- ✓ tableau blanc
- ✓ écran interactif
- ✓ accès cuisine & café
- ✓ paperboard
- ✓ sitting ball & tabouret
- ✓ sonorisation & micro filaire

ÉQUIPEMENT  
SUPPLÉMENTAIRE

**SUR DEVIS**

100 %

**PERSONNALISABLE**

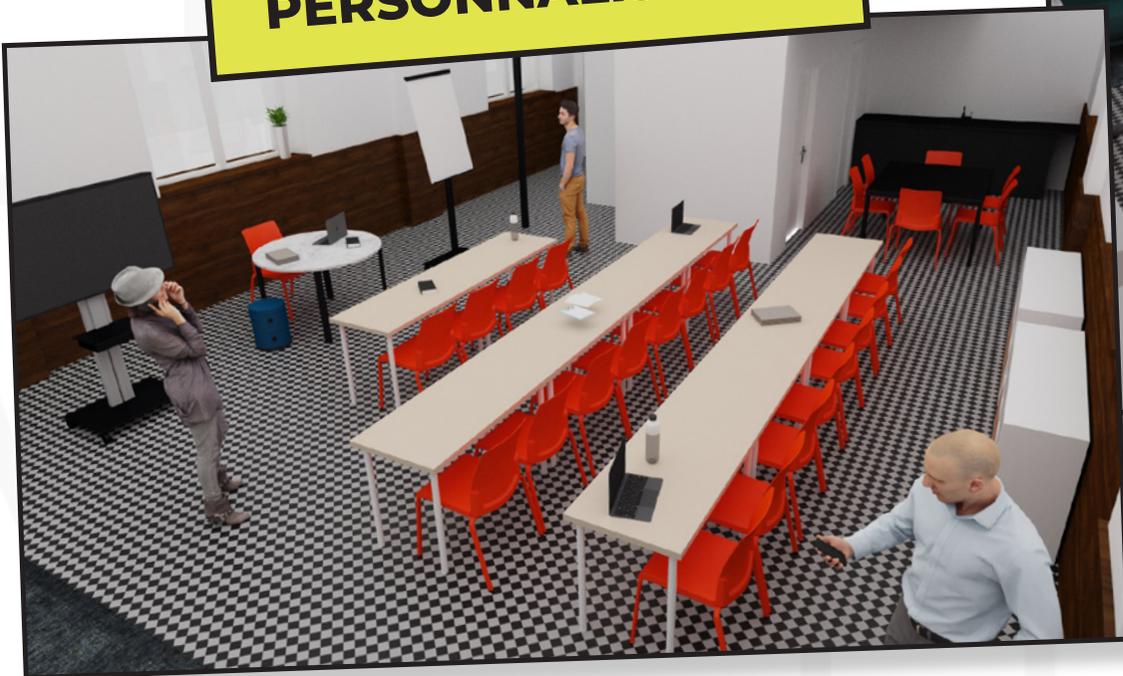

\* SUGGESTION DE PRÉSENTATION

**BUFFET  
TRAITEUR  
SUR DEVIS**

+ Services supplémentaires

- Location de matériels sur devis  
- Traiteur sur devis




# Îlot

20 personnes

## INCLUS DANS LA LOCATION

- ✓ 8 tables 120x60cm
- ✓ tableau blanc
- ✓ paperboard
- ✓ 20 chaises
- ✓ écran interactif
- ✓ sitting ball & tabouret
- ✓ accès wifi
- ✓ accès cuisine & café
- ✓ sonorisation & micro filaire

ENTRÉE PMR

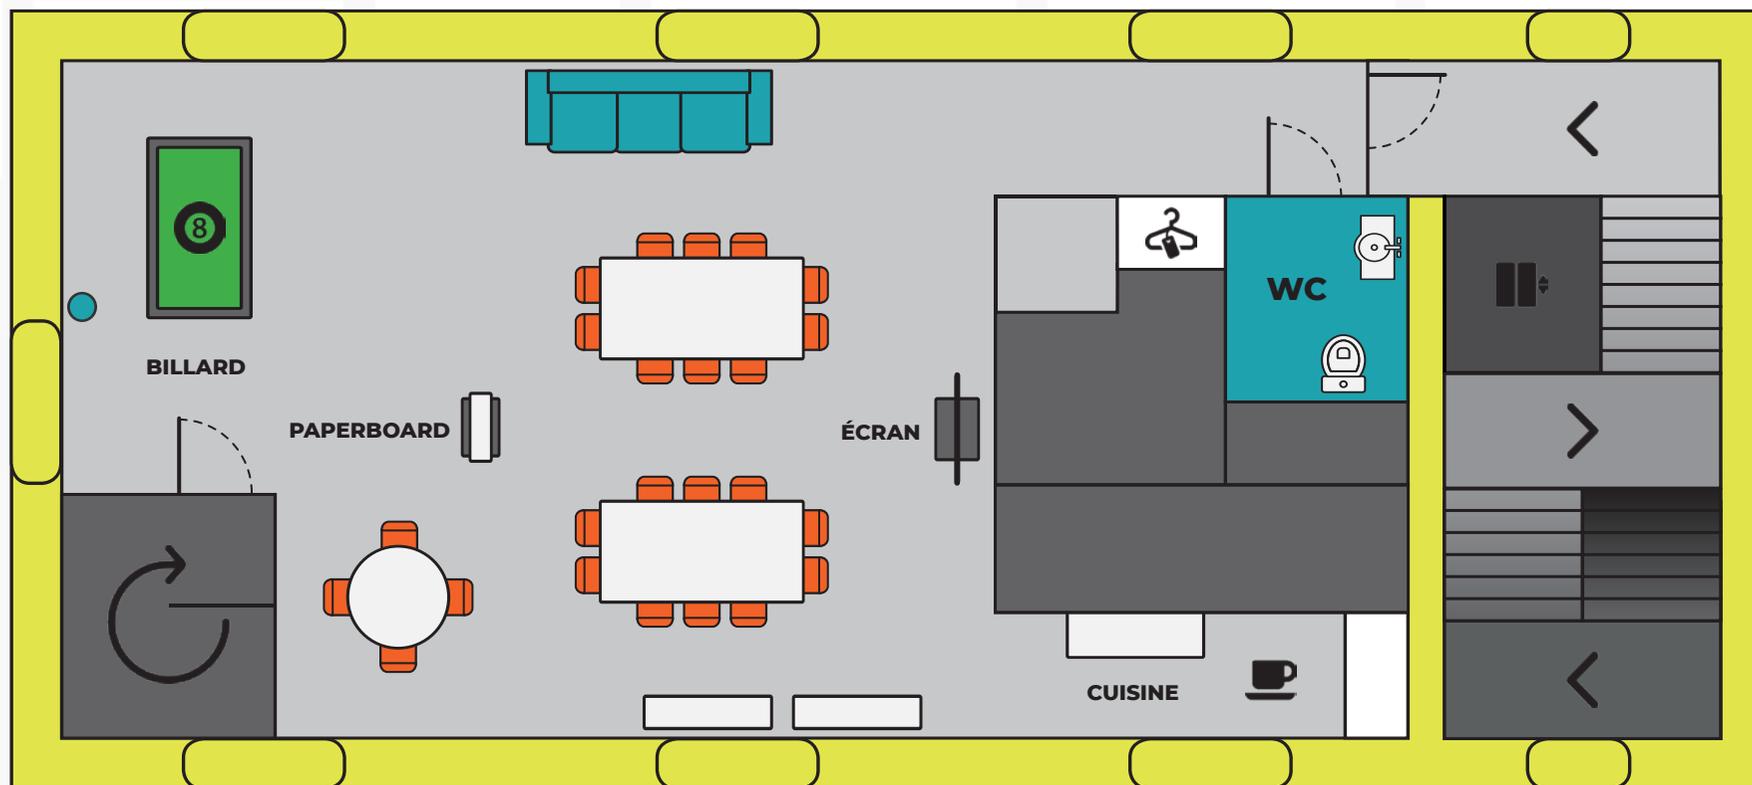

ENTRÉE PRINCIPALE

QUAI D'ÎLE ET RANCE

+ Services supplémentaires

- Location de matériels sur devis  
- Traiteur sur devis



# Îlot

20 personnes

## INCLUS DANS LA LOCATION


- ✓ 8 tables 120x60cm
- ✓ tableau blanc
- ✓ paperboard
- ✓ 20 chaises
- ✓ écran interactif
- ✓ sitting ball & tabouret
- ✓ accès wifi
- ✓ accès cuisine & café
- ✓ sonorisation & micro filaire

ÉQUIPEMENT  
SUPPLÉMENTAIRE

**SUR DEVIS**

100 %

**PERSONNALISABLE**

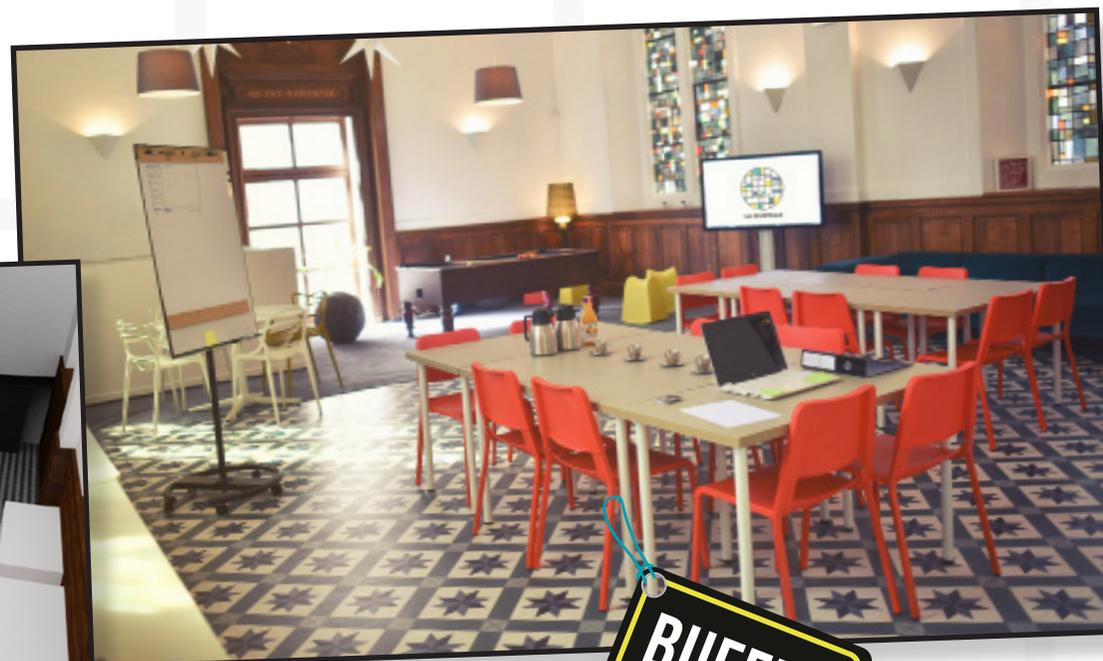

\* SUGGESTION DE PRÉSENTATION

**BUFFET  
TRAITEUR  
SUR DEVIS**

+ Services supplémentaires

- Location de matériels sur devis  
- Traiteur sur devis




## cocktail

90 personnes

### INCLUS DANS LA LOCATION

- ✓ 10 tables 120x60cm
- ✓ tableau blanc
- ✓ paperboard
- ✓ 20 chaises
- ✓ écran interactif
- ✓ sitting ball & tabouret
- ✓ accès wifi
- ✓ accès cuisine & café
- ✓ sonorisation & micro filaire

ENTRÉE PMR

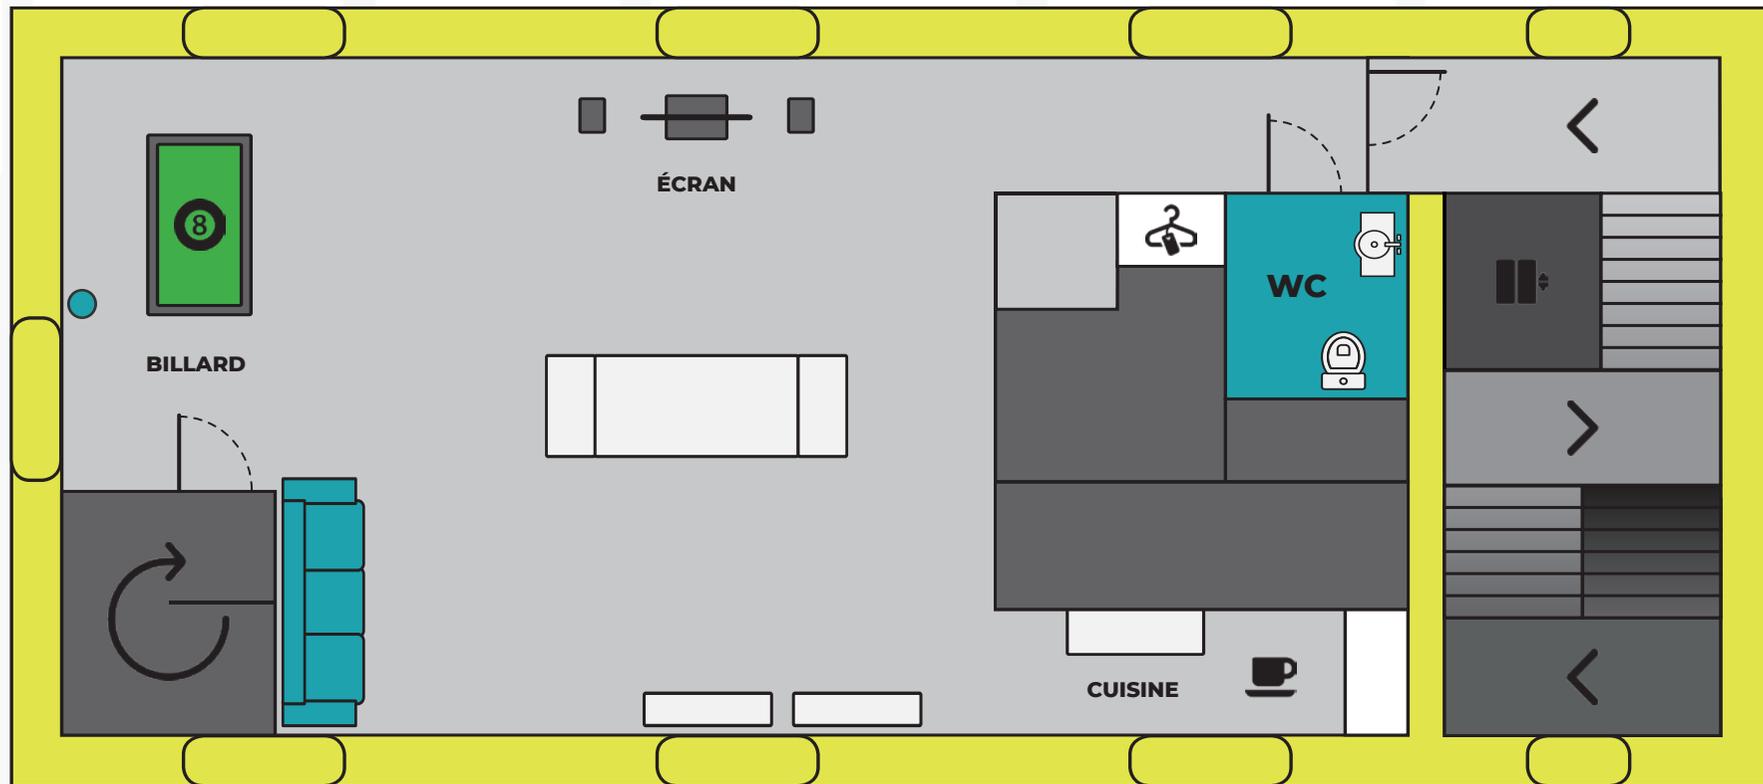

ENTRÉE PRINCIPALE

QUAI D'ÎLE ET RANCE

+ Services supplémentaires

- Location de matériels sur devis  
- Traiteur sur devis



## cocktail



90 personnes

### INCLUS DANS LA LOCATION

- ✓ 10 tables 120x60cm
- ✓ 20 chaises
- ✓ accès wifi
- ✓ tableau blanc
- ✓ écran interactif
- ✓ accès cuisine & café
- ✓ paperboard
- ✓ sitting ball & tabouret
- ✓ sonorisation & micro filaire



100 %  
**PERSONNALISABLE**

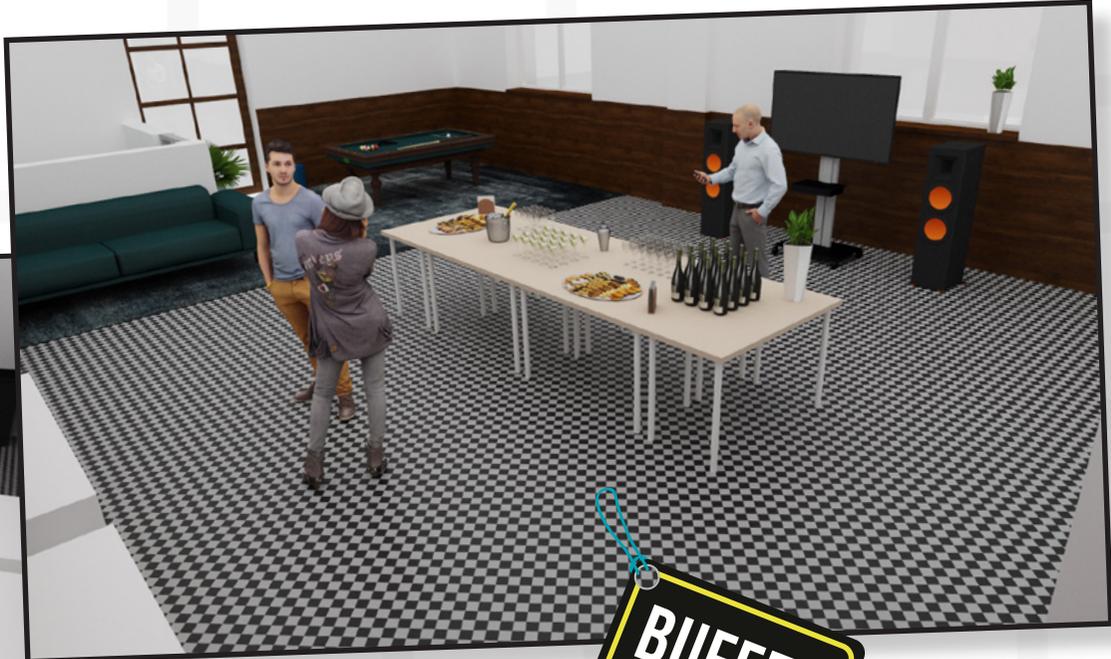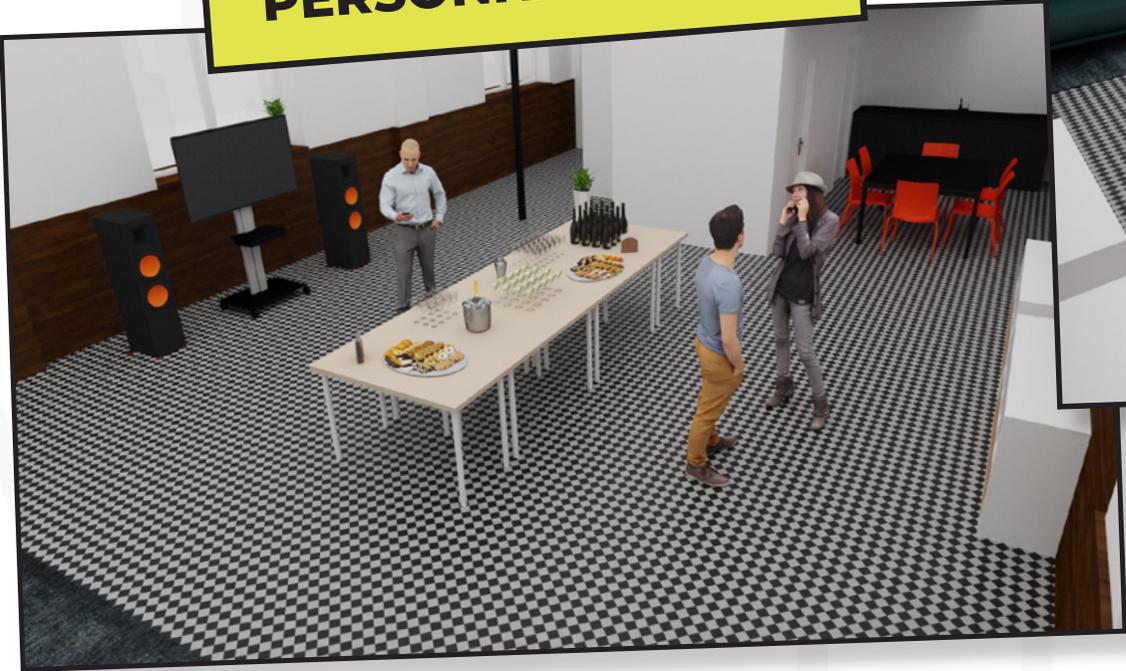

\* SUGGESTION DE PRÉSENTATION



+ Services supplémentaires

- Location de matériels sur devis  
- Traiteur sur devis